

Ситуационный план
М 1:500

Мы предлагаем.

Создать единую концепцию
стрит-арта для всех поверхностей двора:
стены котельной, бордюры, стенки урн,
вентиляционные шахты и другие элементы

Выставить закрывающиеся урны со
стенками, которые можно дополнительно
раскрасить

Убрать бункер от мусорного
бака у корпуса № 2 и высадить
две елки

Высаживать газон в той части,
где такие работы необходимы.
Общая площадь обновляемых
насаждений составляет порядка
15% от всей зеленой территории

ПЕРЕПЛАНИРОВКА ДВОРОВОЙ ТЕРРИТОРИИ

Москва, ул. Гурьянова 57

Условные обозначения

- Новое проектное решение (ЛИСТ 2)
- Существующие здания
- Тротуар, отмостка
- Проезд (асфальт)
- Существующий газон - 4650 м²
15% требует замены
- Гравийное покрытие
- Существующие деревья
- Проектируемые деревья
- Проектируемые кустарники
- Гостевая парковка
- Пандус к подъезду
- Опора наружного освещения
- Контейнерная площадка
- Граница участка в литерах: А-Б-В-Г-Д-Е-Ж-И-К-Л-М-Н-П-Р-С-Т-У-Ф-Х-Ц-Ч-Ш-Щ-Э-Ю-Я-А'-Б'-В'-Г'-Д'-Е'-Ж'-И'-К'-Л'-М'-А

ПЕРЕПЛАНИРОВКА
ДВОРОВОЙ
ТЕРРИТОРИИ

Москва, ул. Гурьянова 57



Зонирование

- 1 - Площадка для детей от 3-14 лет (подвижные игры)
- 2 - Площадка для детей до 3х лет
- 3 - Свободная зона
- 4 - Тихая зона для пожилых и взрослых с детьми
- 5 - Турники и комплекс для физических упражнений.

Площадь и покрытие

- Мощение камнем - 378 м²
Натуральный с декоративными узорами.
Возможна комбинация с искусственным камнем
- Резиновая крошка - 242 м²
основной цвет - красный с узорами в форме цветов
- Мощение камнем - 92 м²
искусственный камень
- Бетонное основание - 117 м²
- Каучуковое покрытие - 60 м²
- Газонная трава - 1577 м²



Оборудование детских площадок 1 и 2




Маленький Альпинист (Classic Nature)

по каталогу: 19145 (www.larslaj.ru)

цена: 246 200 руб.

1 шт.

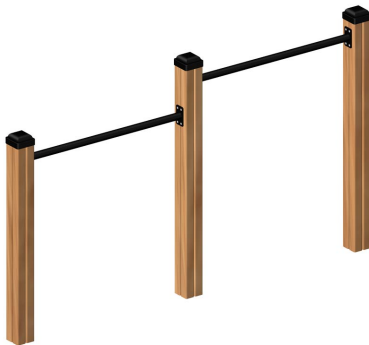

Двойной турник (Classic Nature)

по каталогу: 19900 (www.larslaj.ru)

14 160 руб.

1 шт.



Качели с двумя сиденьями (Pioneer)

по каталогу: 11121 (www.larslaj.ru)

55 160 руб.

х1 шт.




Пони (Wonderland)

по каталогу: 12240 (www.larslaj.ru)

56 320 руб.

х1 шт.

Оборудование детских площадок 1 и 2

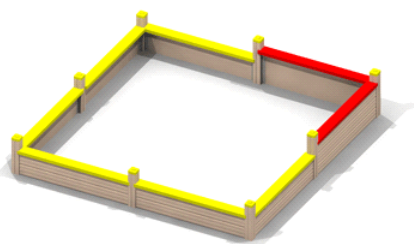


Песочница

арт. 4241 (www.ksil.ru)

-

1 шт.

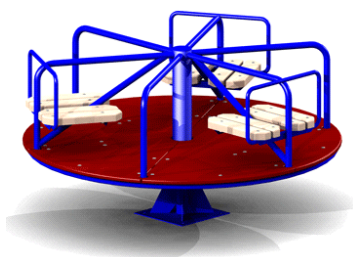

Карусель Жучок

по каталогу: 4192 (www.ksil.ru)

0 руб.

1 шт.



Качалка Самолет

арт. КНП-005 (www.uh-zabava.ru)

17 500 руб.

1 шт.



Качалка Кит

арт. КНП-008 (www.uh-zabava.ru)

12 000 руб.

1 шт.

Оборудование площадок 3, 4 и дорожек



Скамейка Рандеву со спинкой

(Садовая мебель)

по каталогу: 14205 (www.larslaj.ru)

43 875 руб

х 8 шт.



Скамья Берлин

(Садовая мебель)

по каталогу: 14303 (www.larslaj.ru)

13 600 руб.

х 6 шт.



Клуб (EXTERY - Городская мебель)

по каталогу: 14700 (www.larslaj.ru)

19 800 руб.

х 4 шт.



Урна для мусора SQUARE - CALZOLARI


арт. 6024

(www.archiproducts.com)

х 10 шт.

С возможностью печати собственного
дизайна на боковых поверхностях.

Металлоконструкции

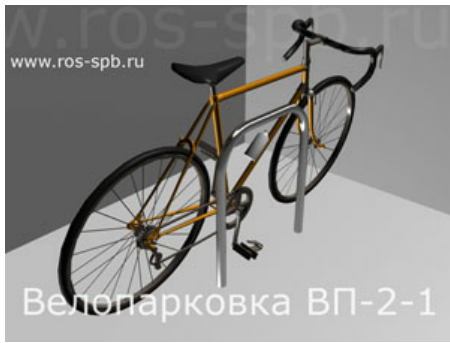


Велопарковка

по каталогу: ВП-2-1 (www.ros-spb.ru)

3 700 руб

х6 шт.

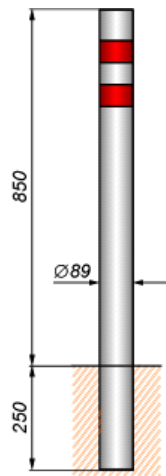


Столбик стационарный Эконом-Ц

арт. 21010Ц (www.stopcar.ru)

990 руб

х 28 шт.

Озеленение

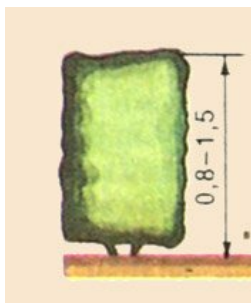

на плане



Живая изгородь (боярышник)

108 мп



на плане




Кустарник (шиповник 1 м)

х21 шт



на плане

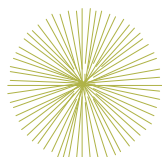


Ель

х2 шт



на плане

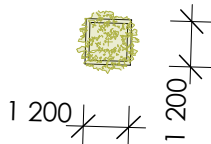


Садовая клумба

х5 шт



на плане

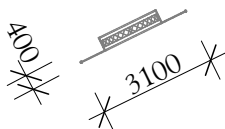

Садовая арка

арт. А-3 (www.avenmaf.ru)

16 250 руб.

х4 шт

Уличные тренажеры



Комплекс "КЕНГУРУ Стандарт"

арт. K-013 (www.kenguru.pro)

136 850 руб. (с доставкой и установкой)

х1 шт.



Брусья "КЕНГУРУ Стандарт"

арт. K-010 (www.kenguru.pro)

32 200 руб. (с доставкой и установкой)

1х шт.



Тренажер

арт. TP017 (www.vegagroupp.ru)

-

1х шт.




Тренажер

арт. TP026 (www.vegagroupp.ru)

-

1х шт.

Визуализация перепланировки дворовой территории

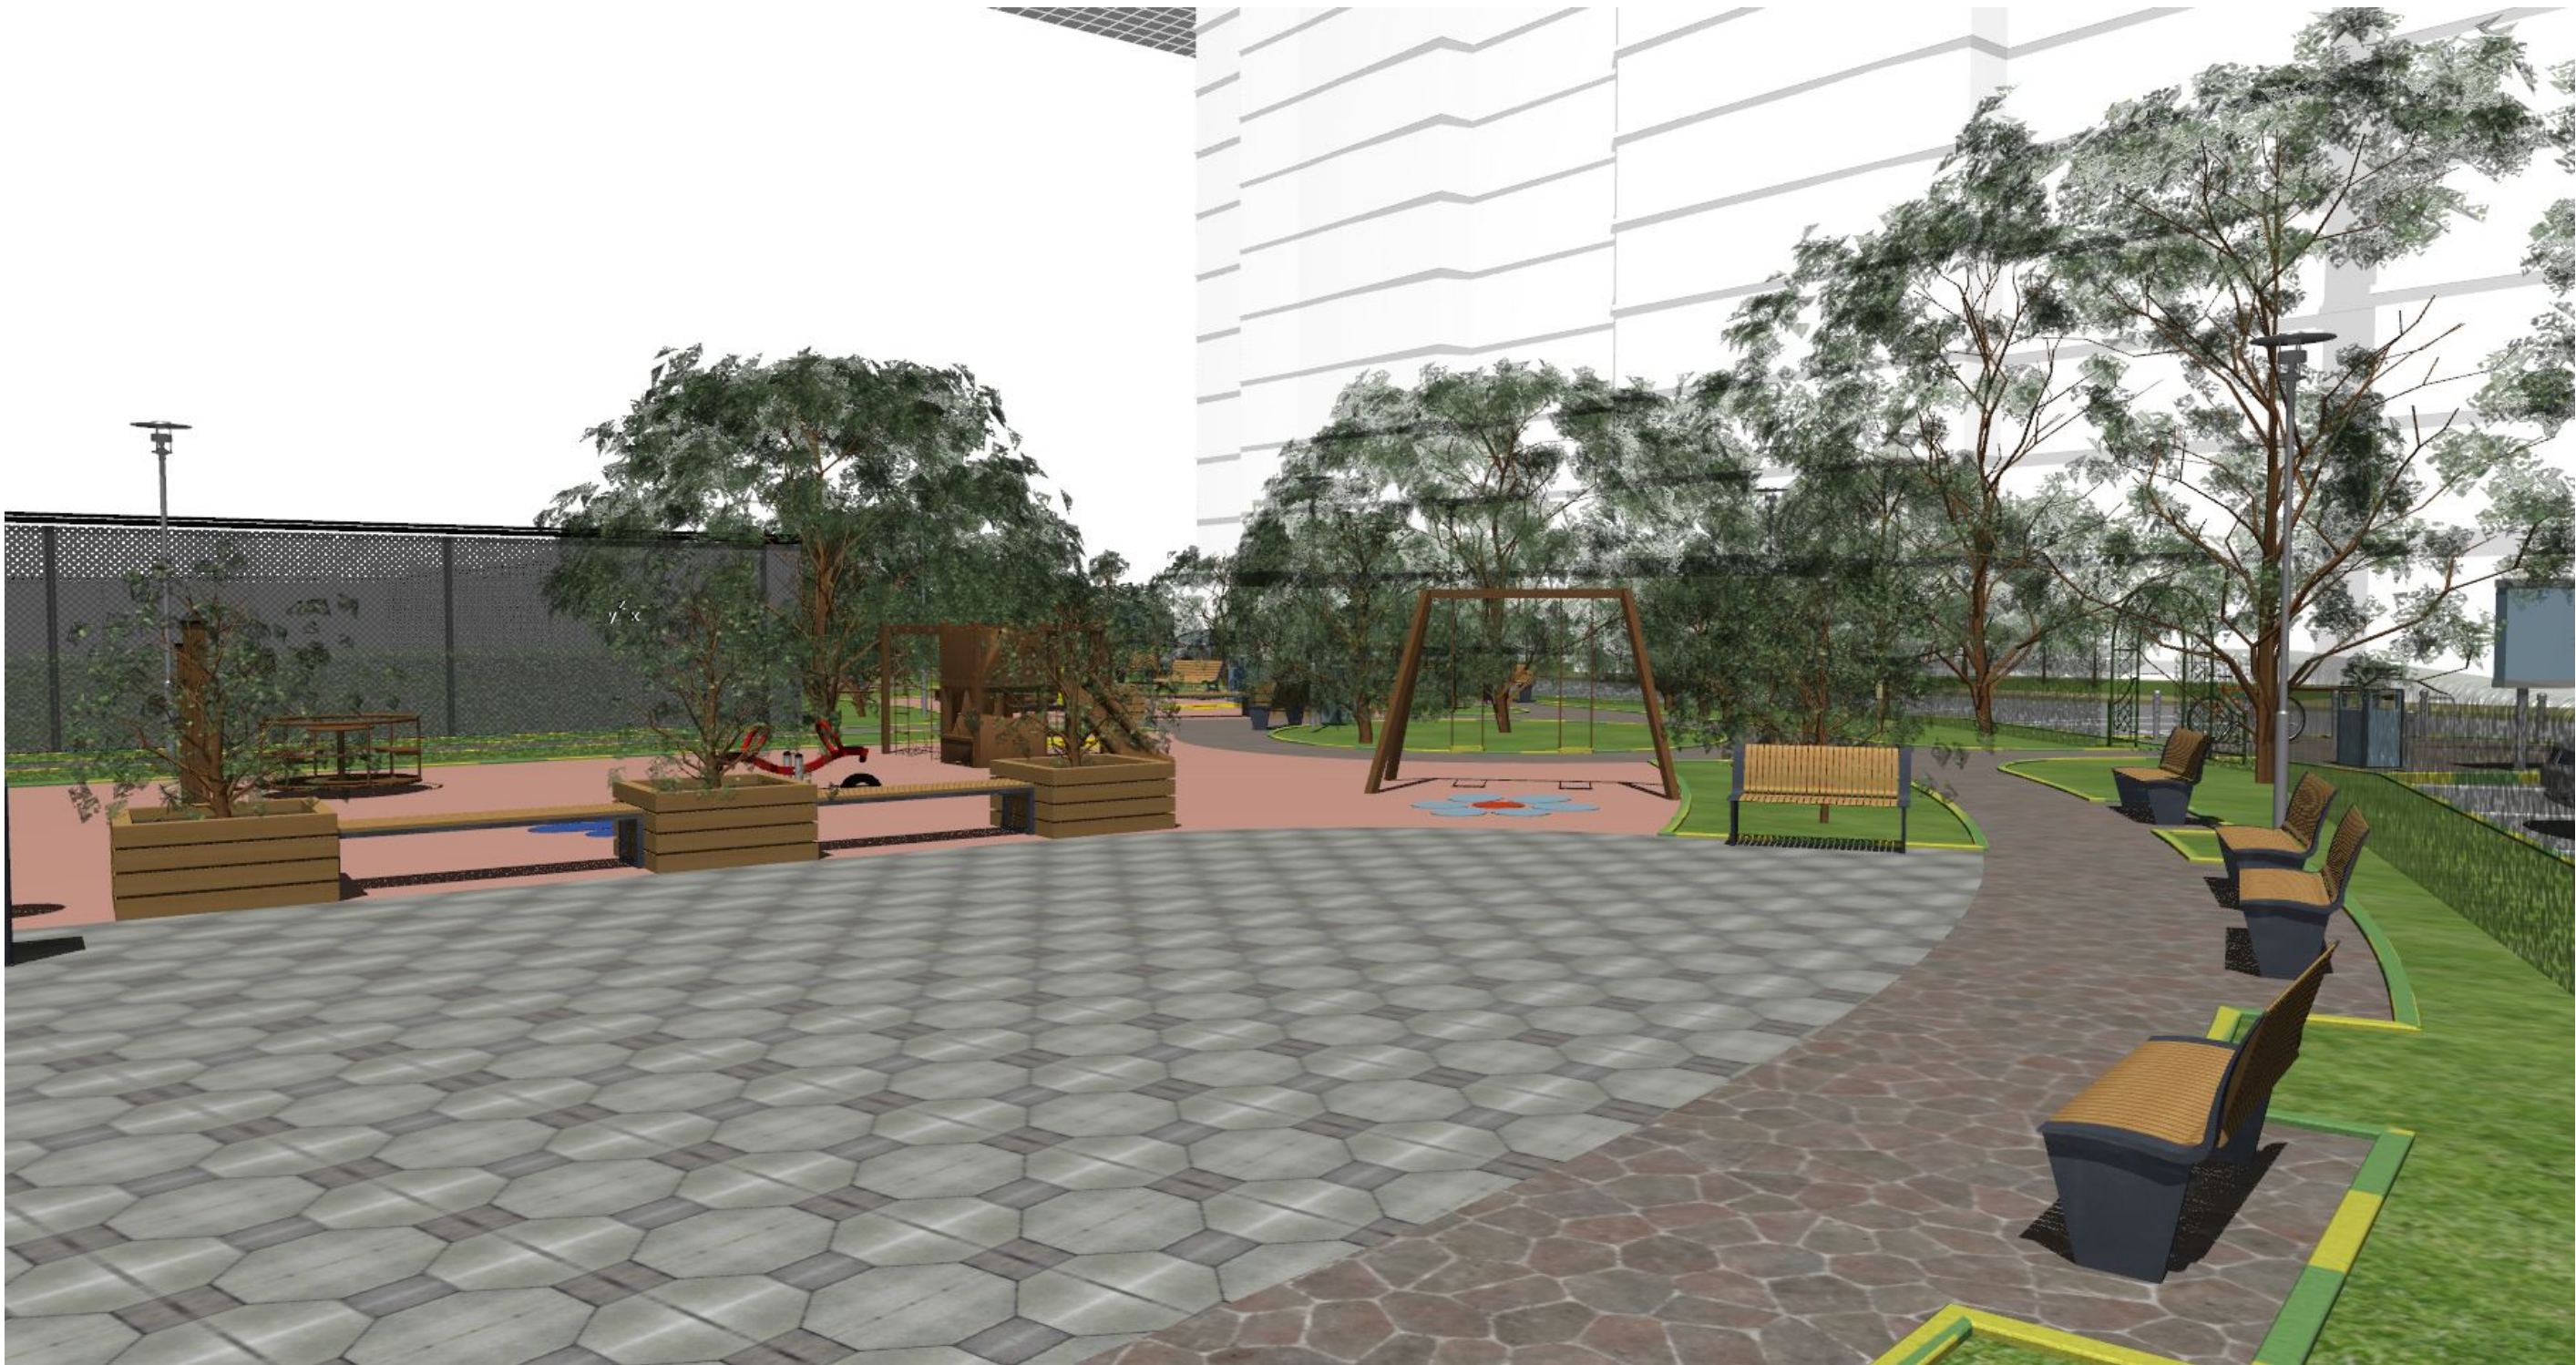

Визуализация перепланировки дворовой территории







Визуализация перепланировки дворовой территории

